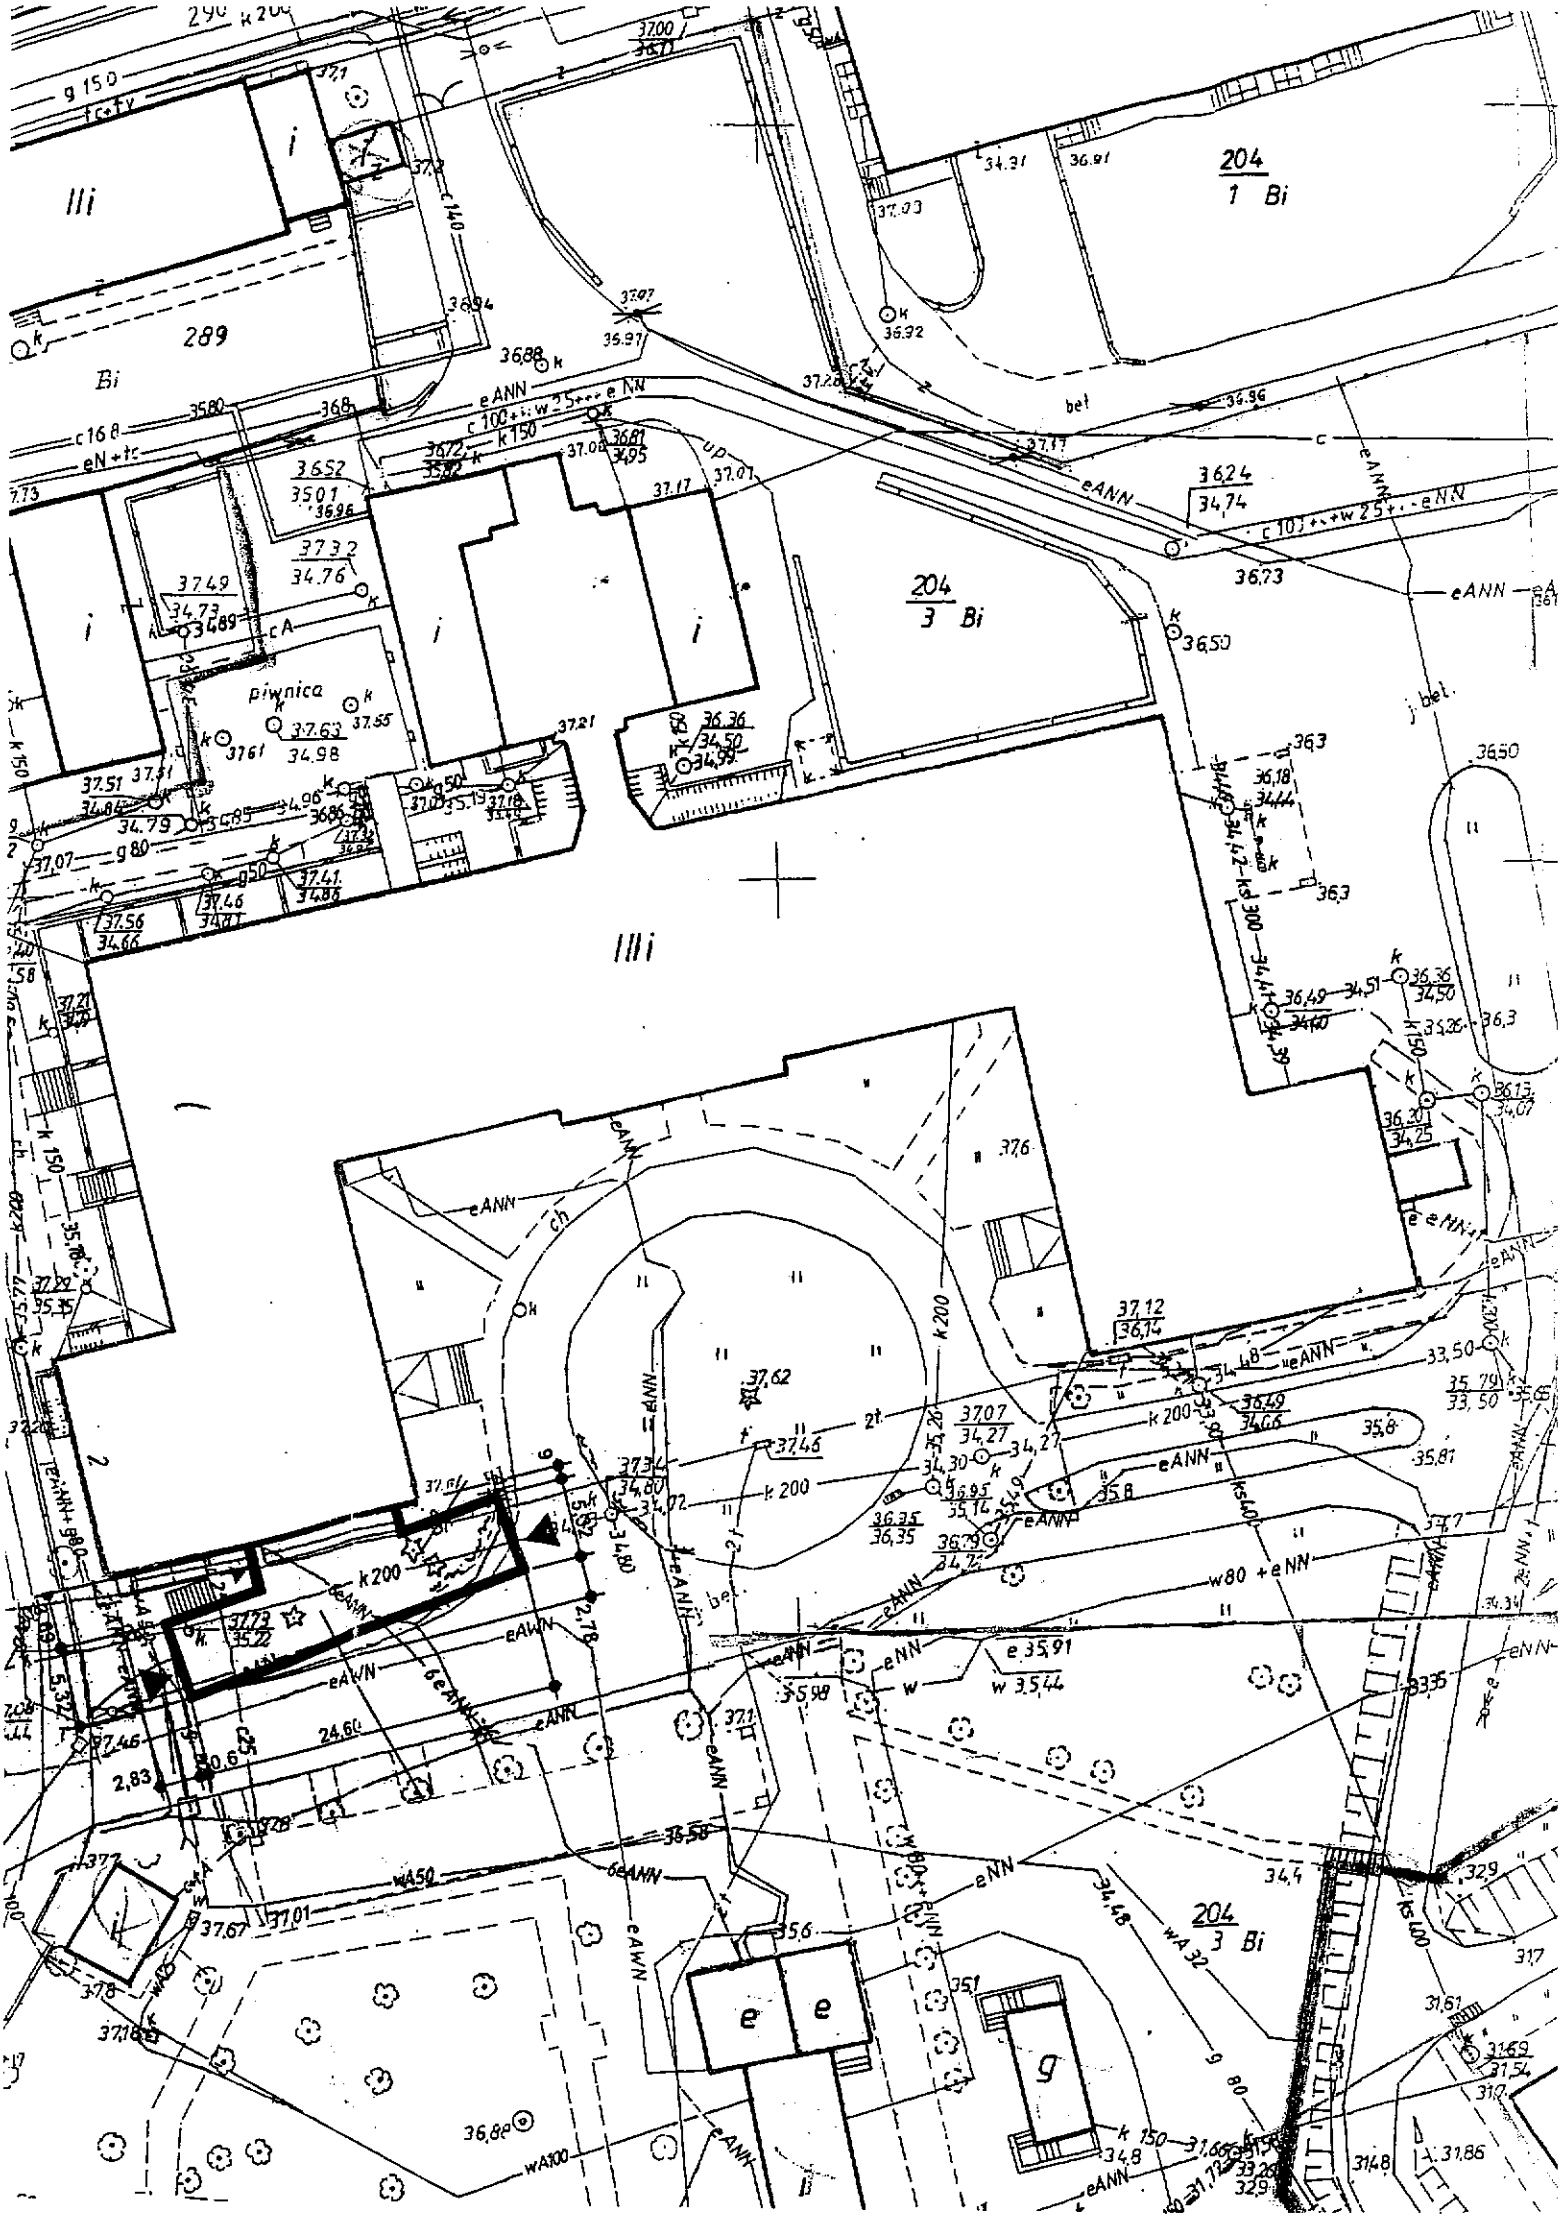
204
1 Bi
204
3 Bi
289
Bi
piwnica
204
3 Bi