PROJEKT

POMIESZCZENIA RENTGENA 1:100 SZPITAL PYRZYCE

OPRACOWAŁ:
ST. PRASAŁEK
UPR. 36/SZ/74
PYRZYCE, 30.04.2021

RZUT PARTERU

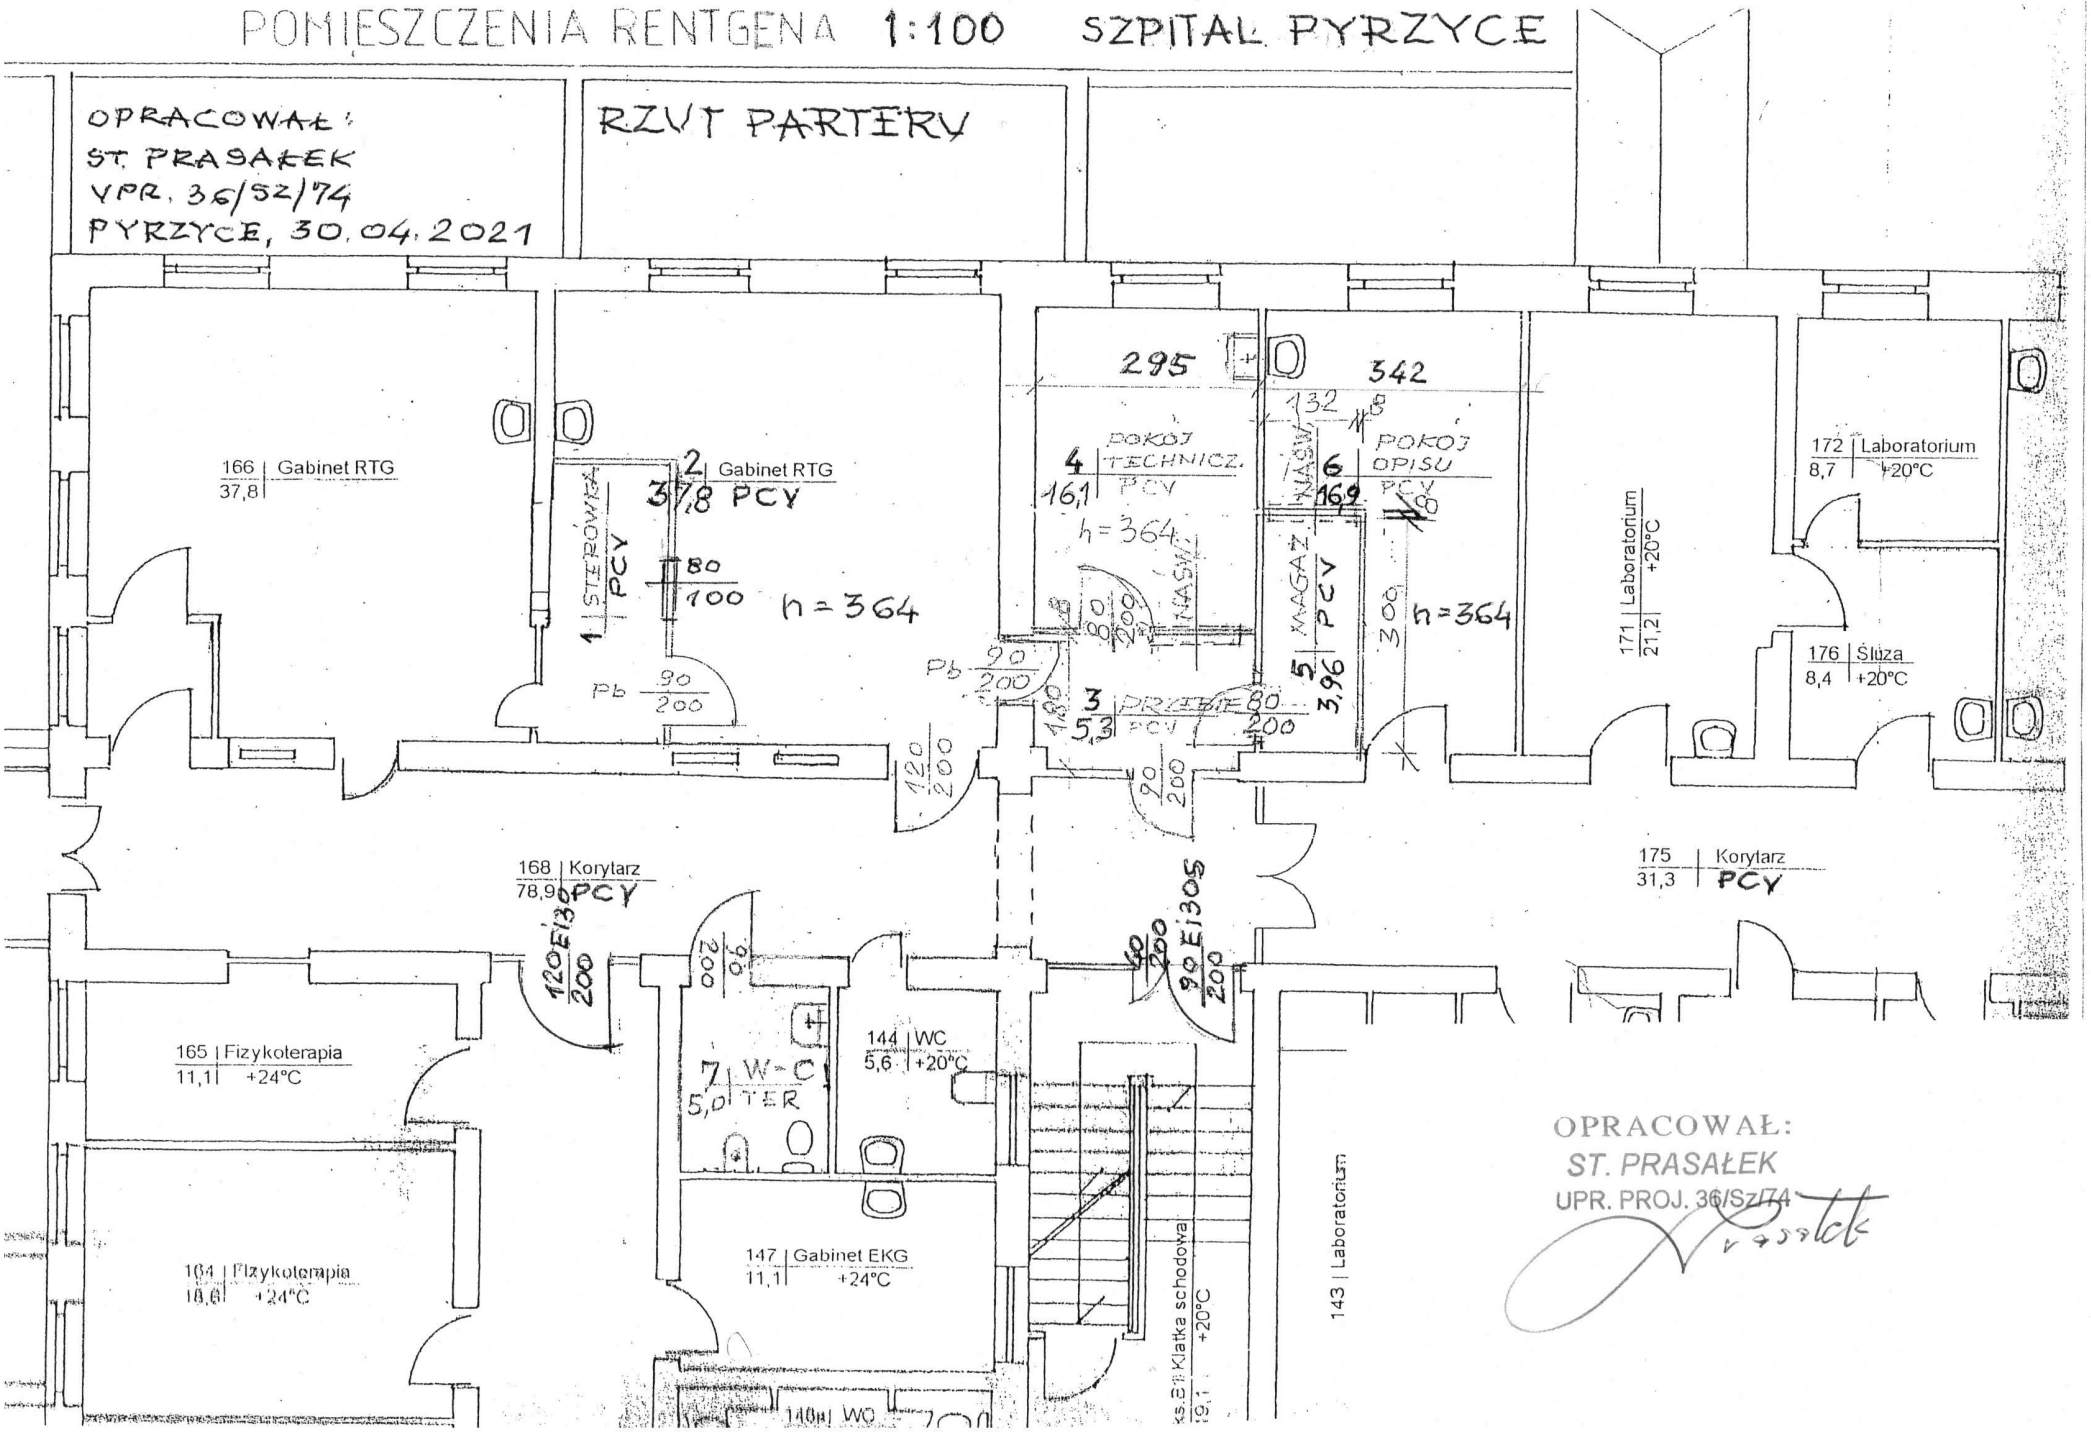

OPRACOWAŁ:
ST. PRASAŁEK
UPR. PROJ. 36/SZ/74